Plan No H20.
Deposited 9th Dec 1949
Registrar

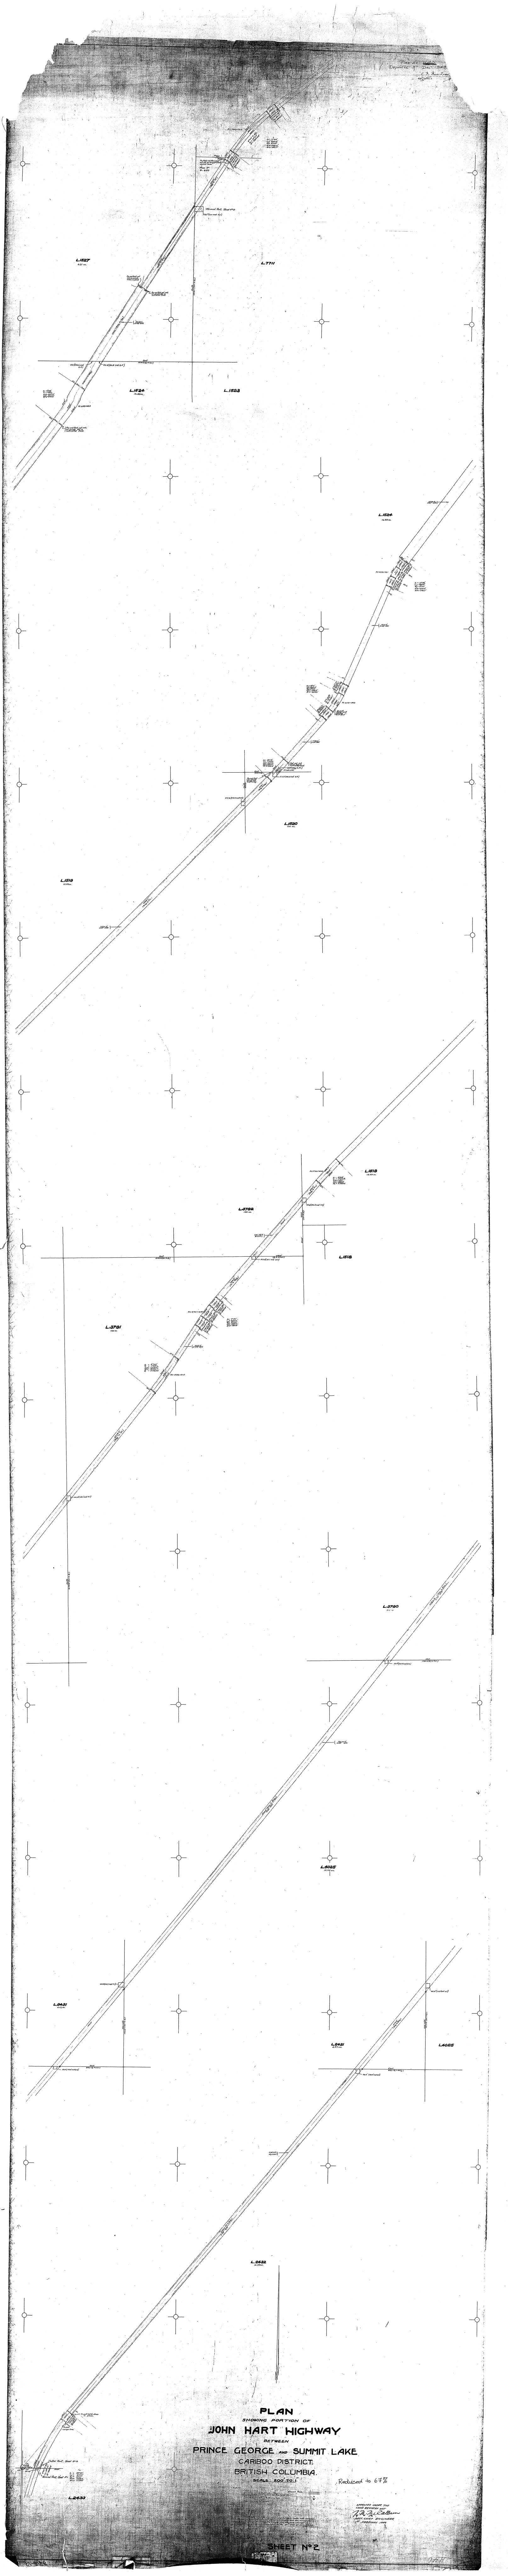
L.1527
6.21 ac.
L.7711
Terminal Point, Sheet No 2
L.1524
16.89 ac.
L.1523
L.1524
16.89 ac.
L.1520
1.05 ac.
L.1519
13.53 ac.
L.3792
1.60 ac.
L.1518
L.3791
7.10 ac.
L.3790
L.4025
10.03 ac.
L.2431
2.57 ac.
L.2431
2.57 ac.
L.4025
L.2432
Initial Point, Sheet No 2
Terminal Point, Sheet No 1.
L.2433

PLAN
SHOWING PORTION OF
JOHN HART HIGHWAY
BETWEEN
PRINCE GEORGE AND SUMMIT LAKE
CARIBOO DISTRICT.
BRITISH COLUMBIA.
SCALE 200' TO 1"

Reduced to 67%

APPROVED UNDER THE
LAND REGISTRY ACT
R. M. McCallum
ASST. CHIEF ENGINEER
1ST FEBRUARY 1949

SHEET No 2