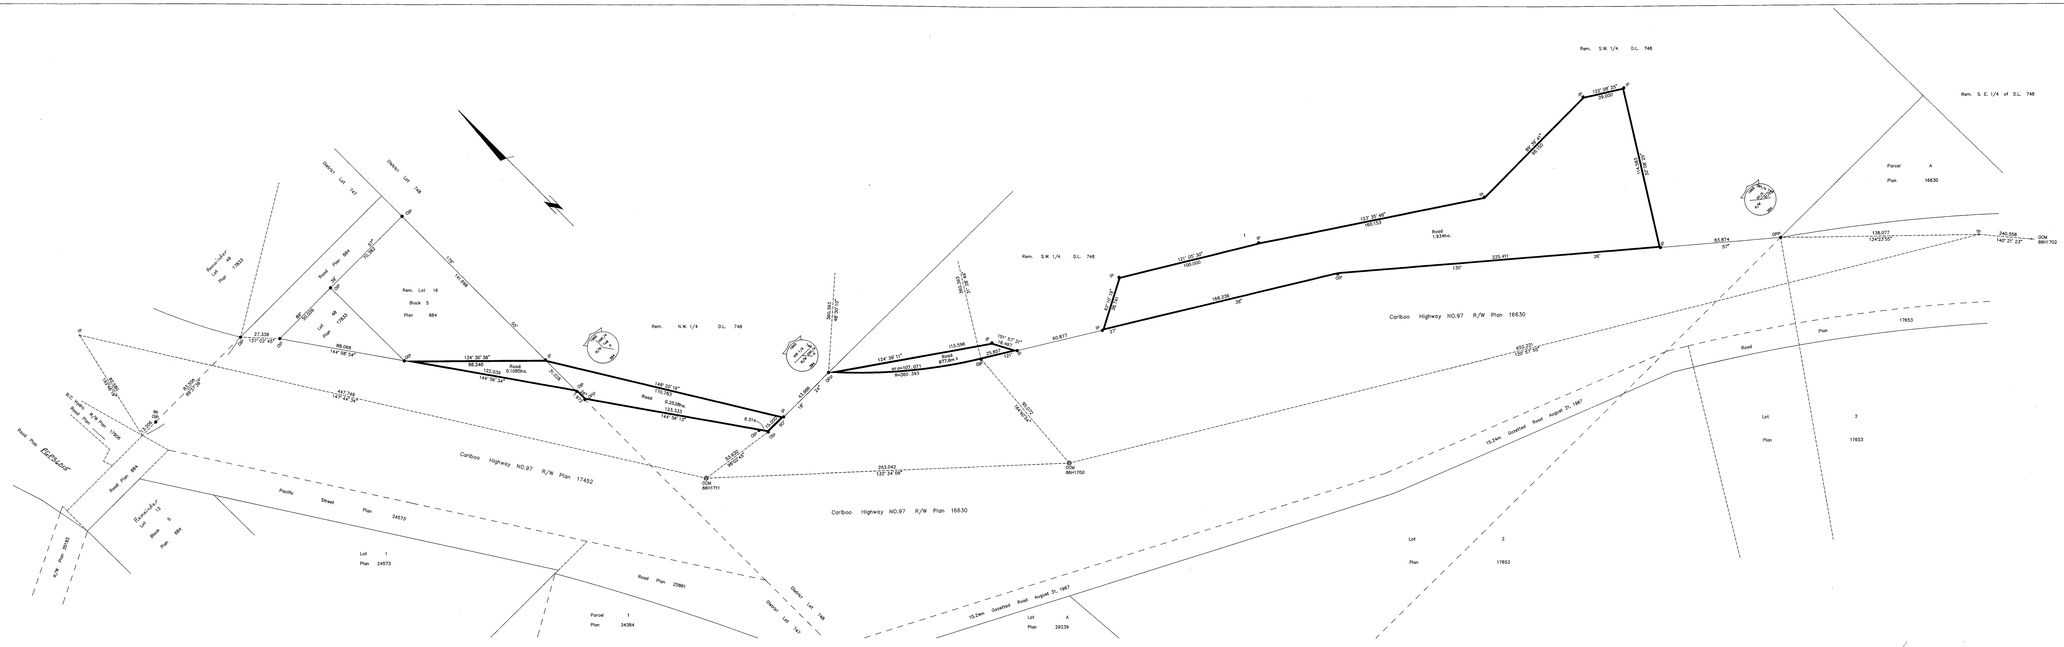
Rem. S.W. 1/4 D.L. 748
Rem. S. E. 1/4 of D.L. 748
Parcel A
Plan 16630
Rem. Lot 16
Block 5
Plan 884
Rem. N.W. 1/4 D.L. 748
Rem. S.W. 1/4 D.L. 748
Cariboo Highway NO.97 R/W Plan 16630
Cariboo Highway NO.97 R/W Plan 17452
Cariboo Highway NO.97 R/W Plan 16630
Road 1.934Ha.
Road 0.255Ha.
Road 0.108Ha.
Road 0.253Ha.
Road 0.108Ha.
Road
Plan 17653
Lot 2
Plan 17653
Lot 2
Plan 17653
Pacific Street Plan 24573
Lot 1
Plan 24573
Parcel 1
Plan 34384
Road Plan 25887
Lot A
Plan 29239
15.24m Greenleaf Road August 31, 1967
15.24m Greenleaf Road August 31, 1967
Road Plan 884
Road Plan 17653
Road Plan 884
Road Plan 884
Road Plan 884